

Herz firematic BioControl - Heizkreise - Puffer mit integriertem Boiler - Solar

Fühler (Witterungsgeführter Regler) :


VFAS...Vorlauffühler
 KFS ...Kesselfühler
 AFS ...Außenfühler
 SPFS...Speicherfühler

Pumpen:

...Heizkreispumpe
 ...Boilerladepumpe

Fühler (Differenztemperaturregler) :

T1-T6 (je nach Type)
 Ausgänge
 A1-A4 Ausgänge von
 Differenztemperaturregler (je nach
 Type)

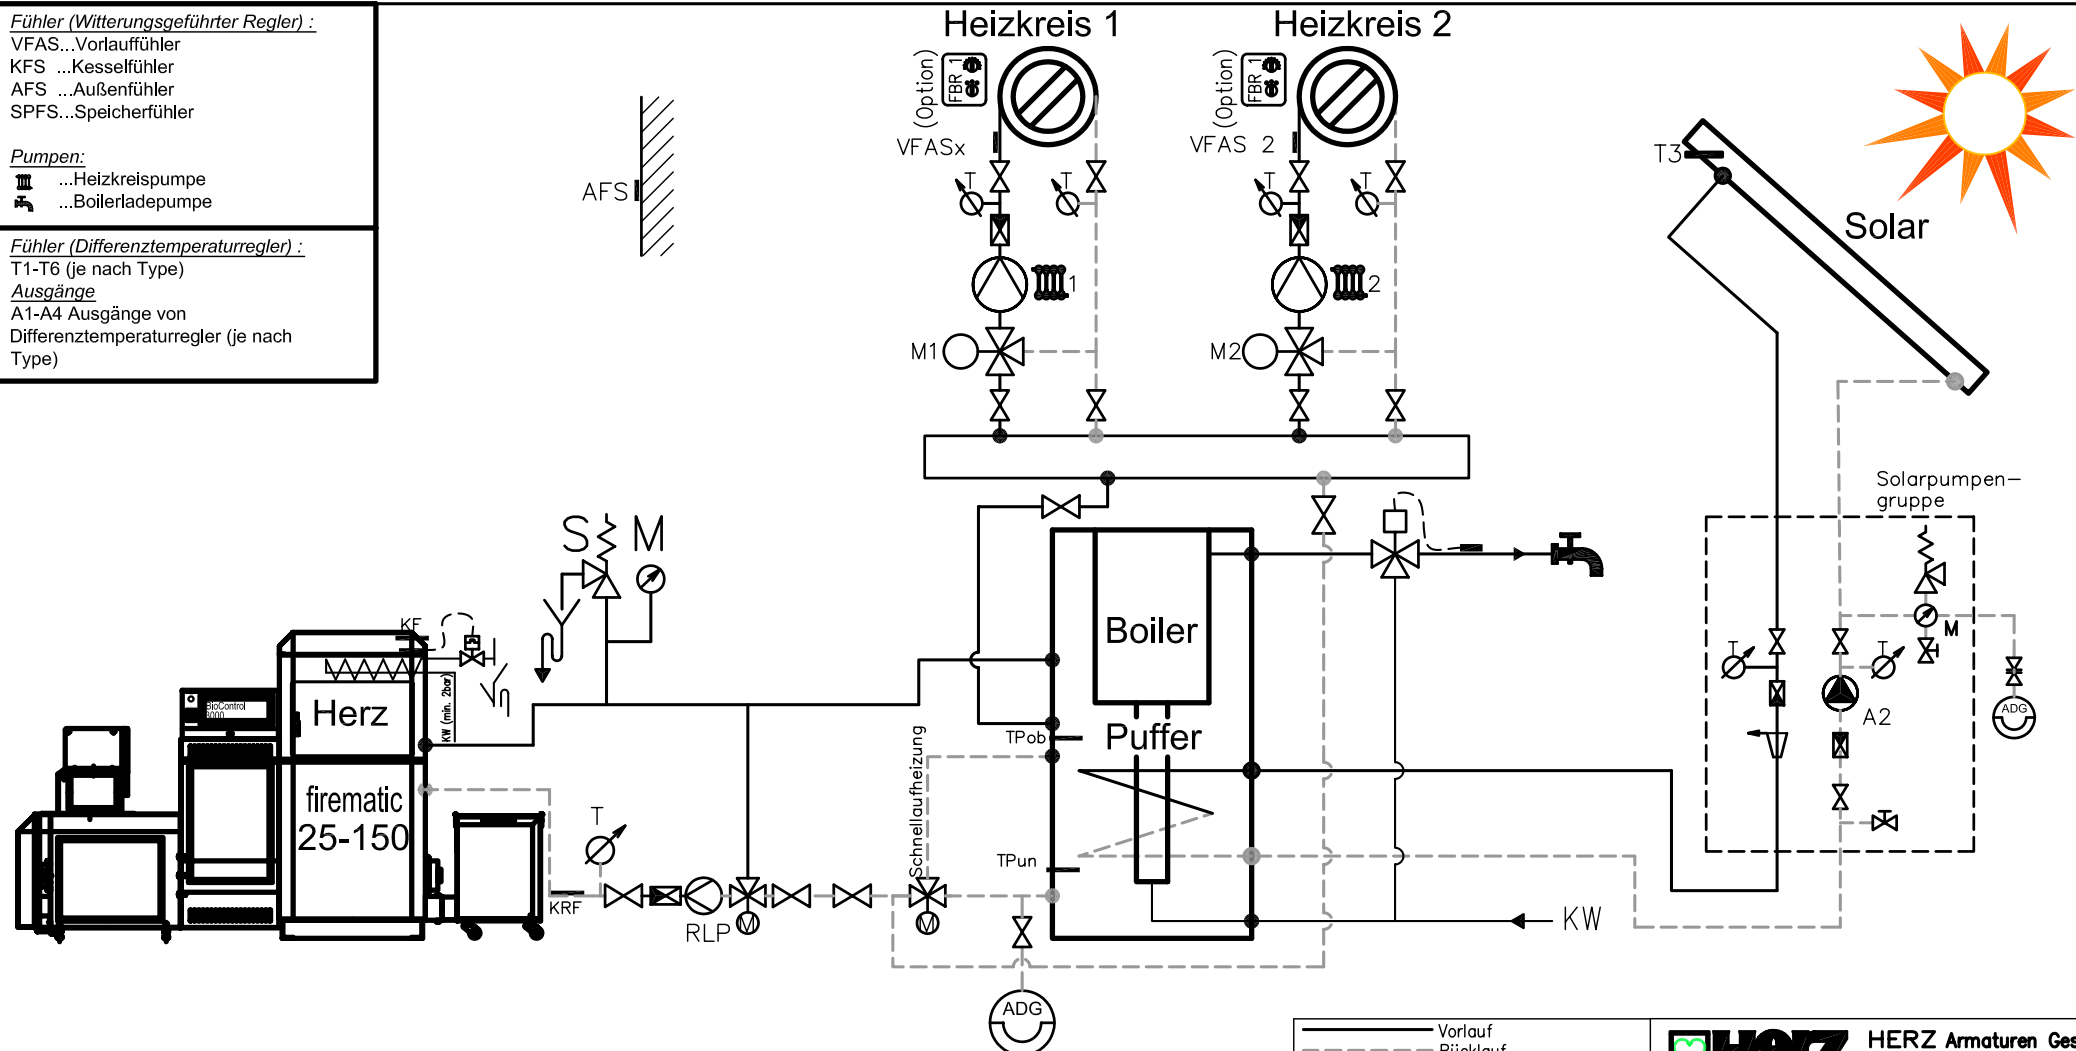

Kaminzugregler im Rauchfang!

	Umwälzpumpe		Ausdehnungsgefäß		Anlegethermostat		witterungsgef. Regelung
	Drosselventil		Rückflußverhinderer		Tauchfühlerthermostat		Sicherheitsventil
	3-Wegeventil		Temp.diff.steuerung UVR		Abfluß		Thermometer
	therm. 3-Wegeventil		Raumthermostat		Raumtemperaturregler		Manometer

Es ist unbedingt darauf zu achten, daß die Rücklauftemperatur des Festbrennstoffkessels 60°C nicht unterschreitet.

Techn. Änderungen vorbehalten

Dieses Schema ist eine Empfehlung der Firma HERZ. Beachten Sie bitte daß dieses Schema erst an die speziellen örtl. Gegebenheiten anzupassen ist. Aus diesem Grund können wir auch keine Haftung für die Funktion der Anlage übernehmen

— Vorlauf
 - - - Rücklauf
 - - - Netzspannungsleitungen
 - - - Niederspannungsleitungen

HERZ HERZ Armaturen Ges.m.b.H
 Geschäftsbereich Feuerungstechnik
 Wo Heizung. Da Herz. A-8272 SEBERSDORF

Bearbeiter: Ing.Schaffer
 Datum, Zeit: 03.11.2003 19:34
 Tel.: 0 33 33 / 24 11- 0
 FAX: 0 33 33 / 24 11- 73
 File: fm_PB_HK_Solar.dwg